


# ZMĚNA Č. 1 ÚZEMNÍHO PLÁNU DESNÁ VÝKRES ZÁKLADNÍHO ČLENĚNÍ ÚZEMÍ

## HRANICE ÚZEMNÍCH JEDNOTEK


- hranice zastavěného území - aktualizace k 15. 1. 2019
- hranice zastavěného území ke zrušení
- plochy řešené Změnou č. 1
- hranice zastavitelných ploch (III-Z1) a ploch přestavby (III-P6)
- hranice zastavitelných ploch ke zrušení
- hranice katastrálního území Desná III

## INFORMATIVNÍ PODKLAD


- katastrální mapa k 15. 1. 2019
- výškopis

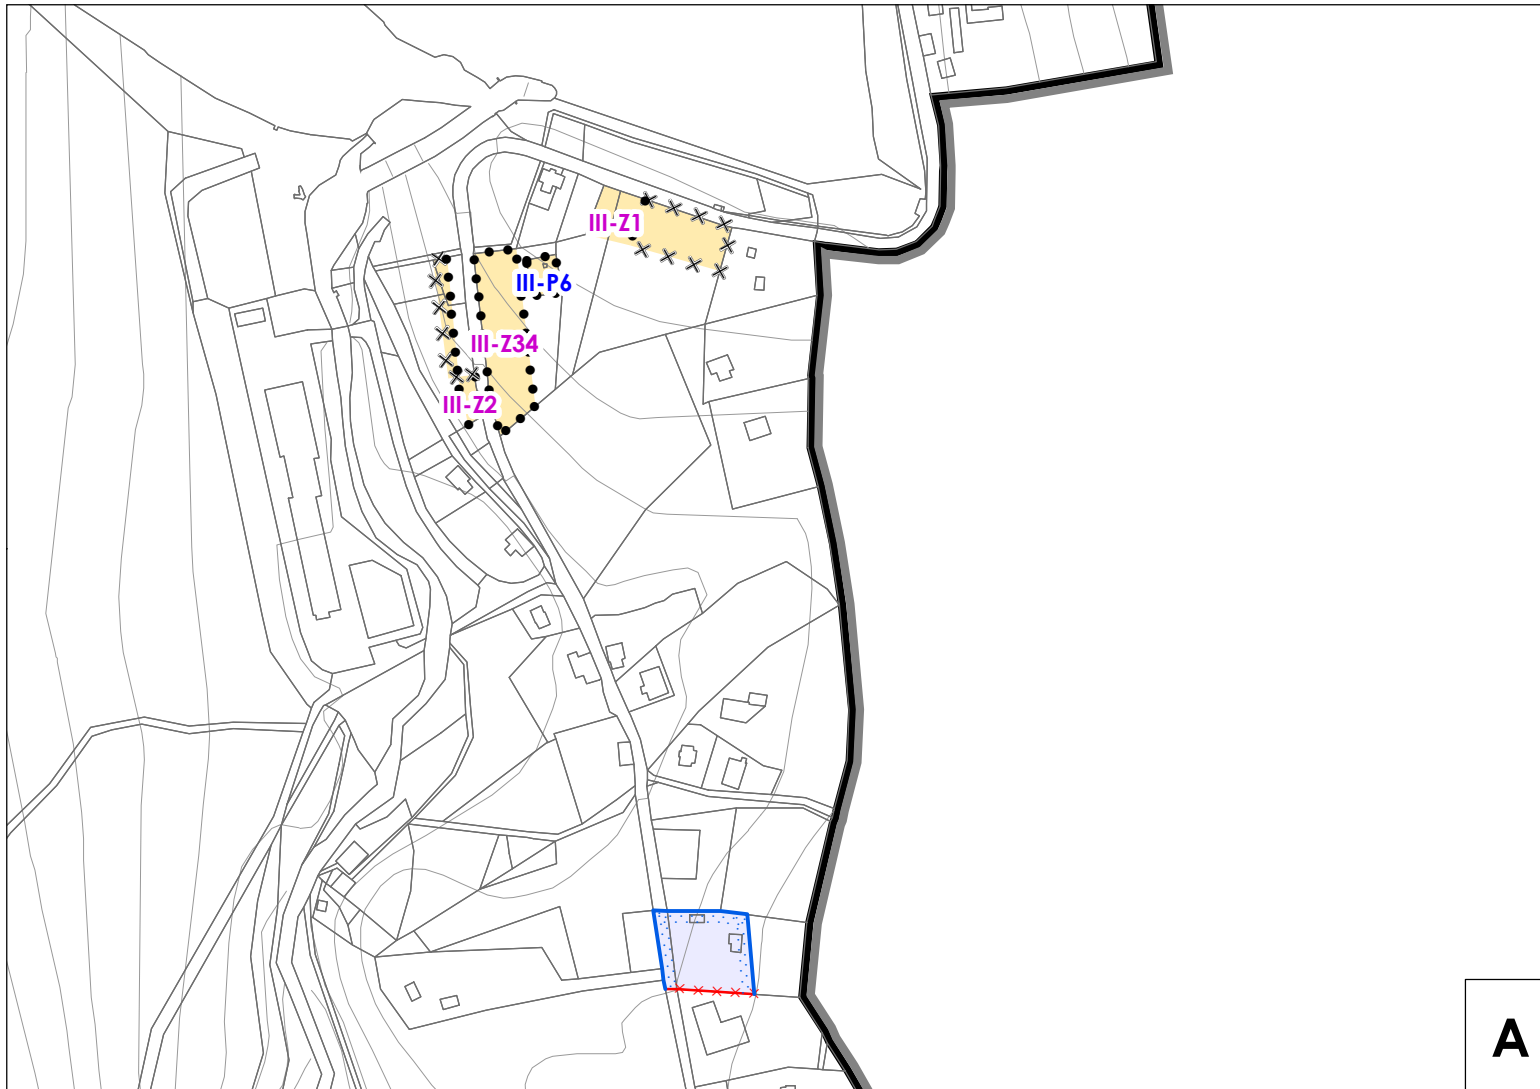

**A**

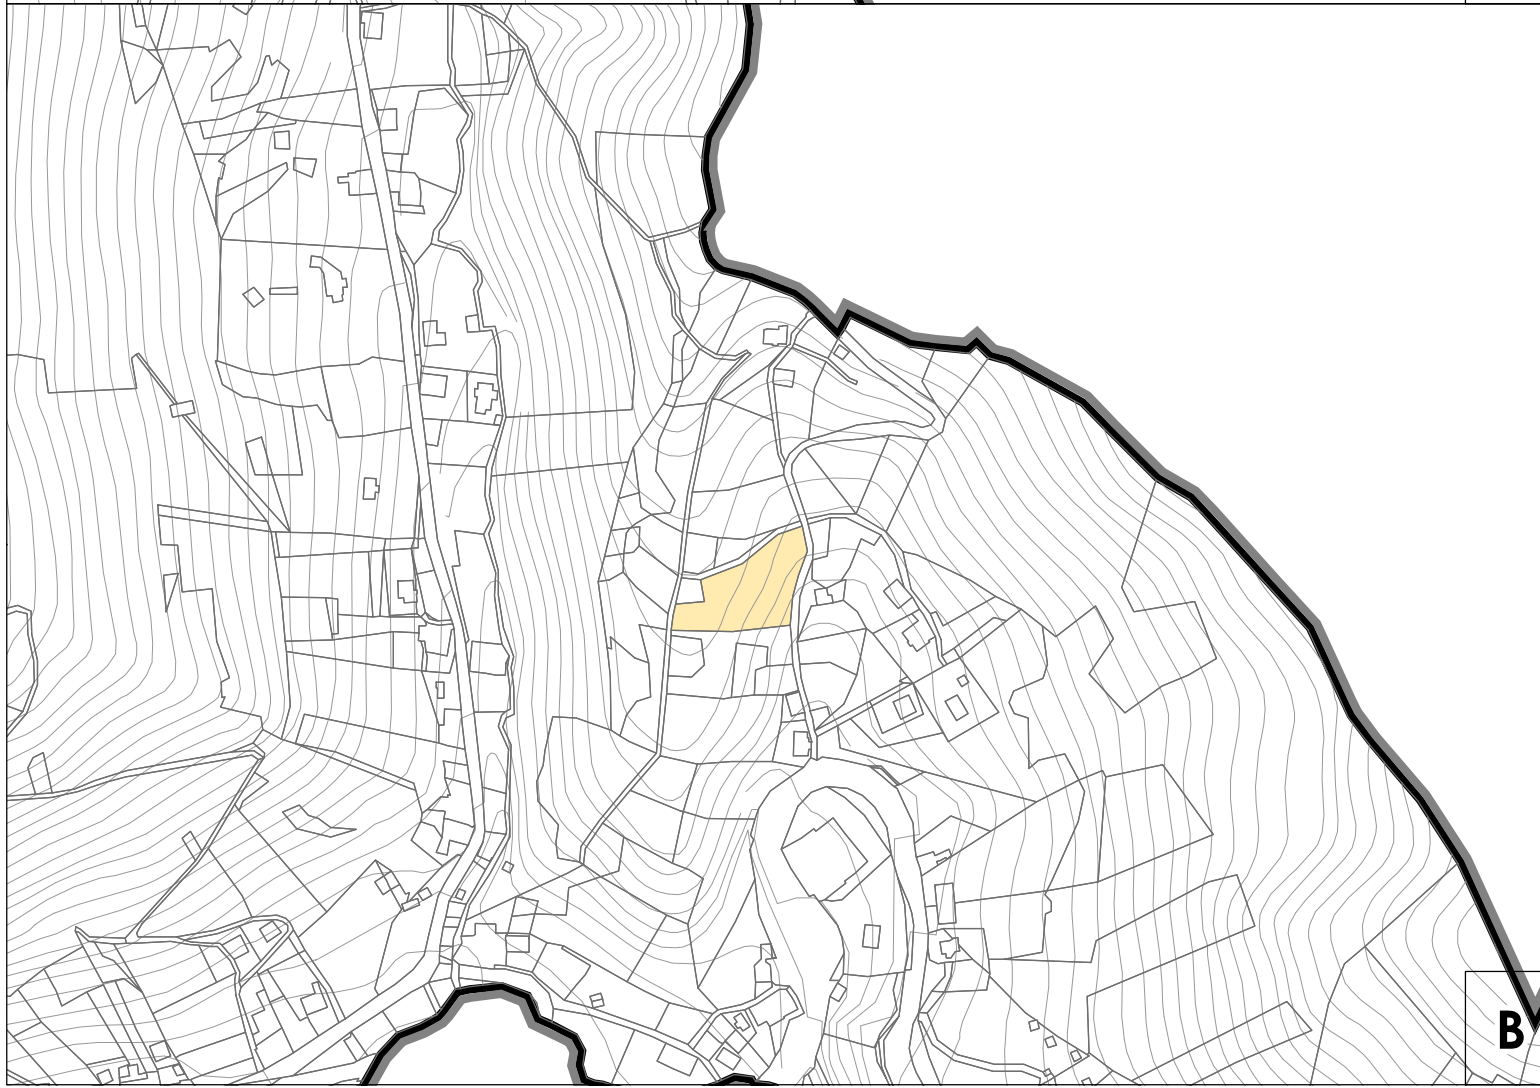

**B**

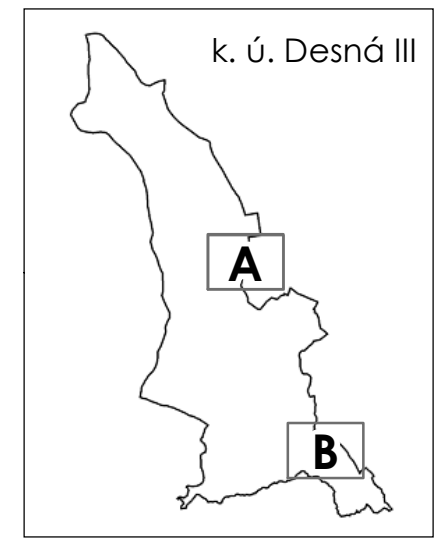

<b>ZMĚNA Č. 1 ÚZEMNÍHO PLÁNU DESNÁ</b>			
POŘIZOVATEL	Městský úřad Tanvald		
PROJEKTANT	Ing. Eduard Žaluda		
ZHOTOVITEL	ŽALUDA, projektová kancelář		
AUTORSKÝ KOLEKTIV	Ing. Eduard Žaluda, Ing. Mgr. Miroslav Vrtiška, Ing. arch. Alena Švandlíková, Ing. arch. Rostislav Aubrecht, Bc. Michal Toman		
<b>VÝKRES ZÁKLADNÍHO ČLENĚNÍ ÚZEMÍ</b>	VÝKRES Č.	PARE	DATUM
	<b>1</b>		<b>VIII/2019</b> MĚŘÍTKO <b>1 : 5 000</b>