


NÁVRH DOPRAVNĚ INŽENÝRSKÉHO OPATŘENÍ K ZAJIŠTĚNÍ AKCE „ROZŠÍŘENÍ VODOHOSPODÁŘSKÉ INFRASTRUKTURY MĚSTA DESNÁ“ - rok 2024


Příloha č. 1-7 k č.j.
Stanovisko ve smyslu ustanovení
§ 20/1 m.š. 18/1997 Sb.,
§ 77/2001 z.č. 361/2000 Sb.,

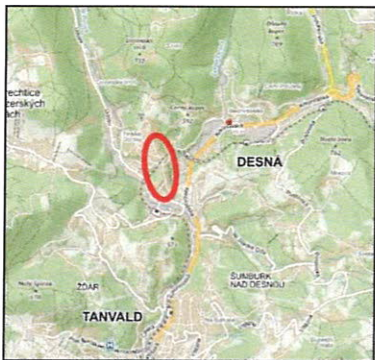

POLICE ČESKÉ REPUBLIKY
 Policie ČR, Krajské ředitelství policie
 Libereckého kraje
 Územní odbor Jablonec nad Nisou
 Dopravní inspektorát
 28. října 10
 466 73 Jablonec nad Nisou

Osobnost: 15.2.2024
 Č.j. KRPL-17780 / 180406
 Platnost omezena do: 31.12.2024
 Podpis: npor. Bc. Roman Šustek, DIS.
 z r. por. Ing. Elena Křičalová

Policie ČR, jakožto dotčený orgán vydávající závazné stanovisko, s předloženým návrhem souhlasí, neboť odpovídá obecným požadavkům na bezpečnost a plynulost provozu na pozemních komunikacích.

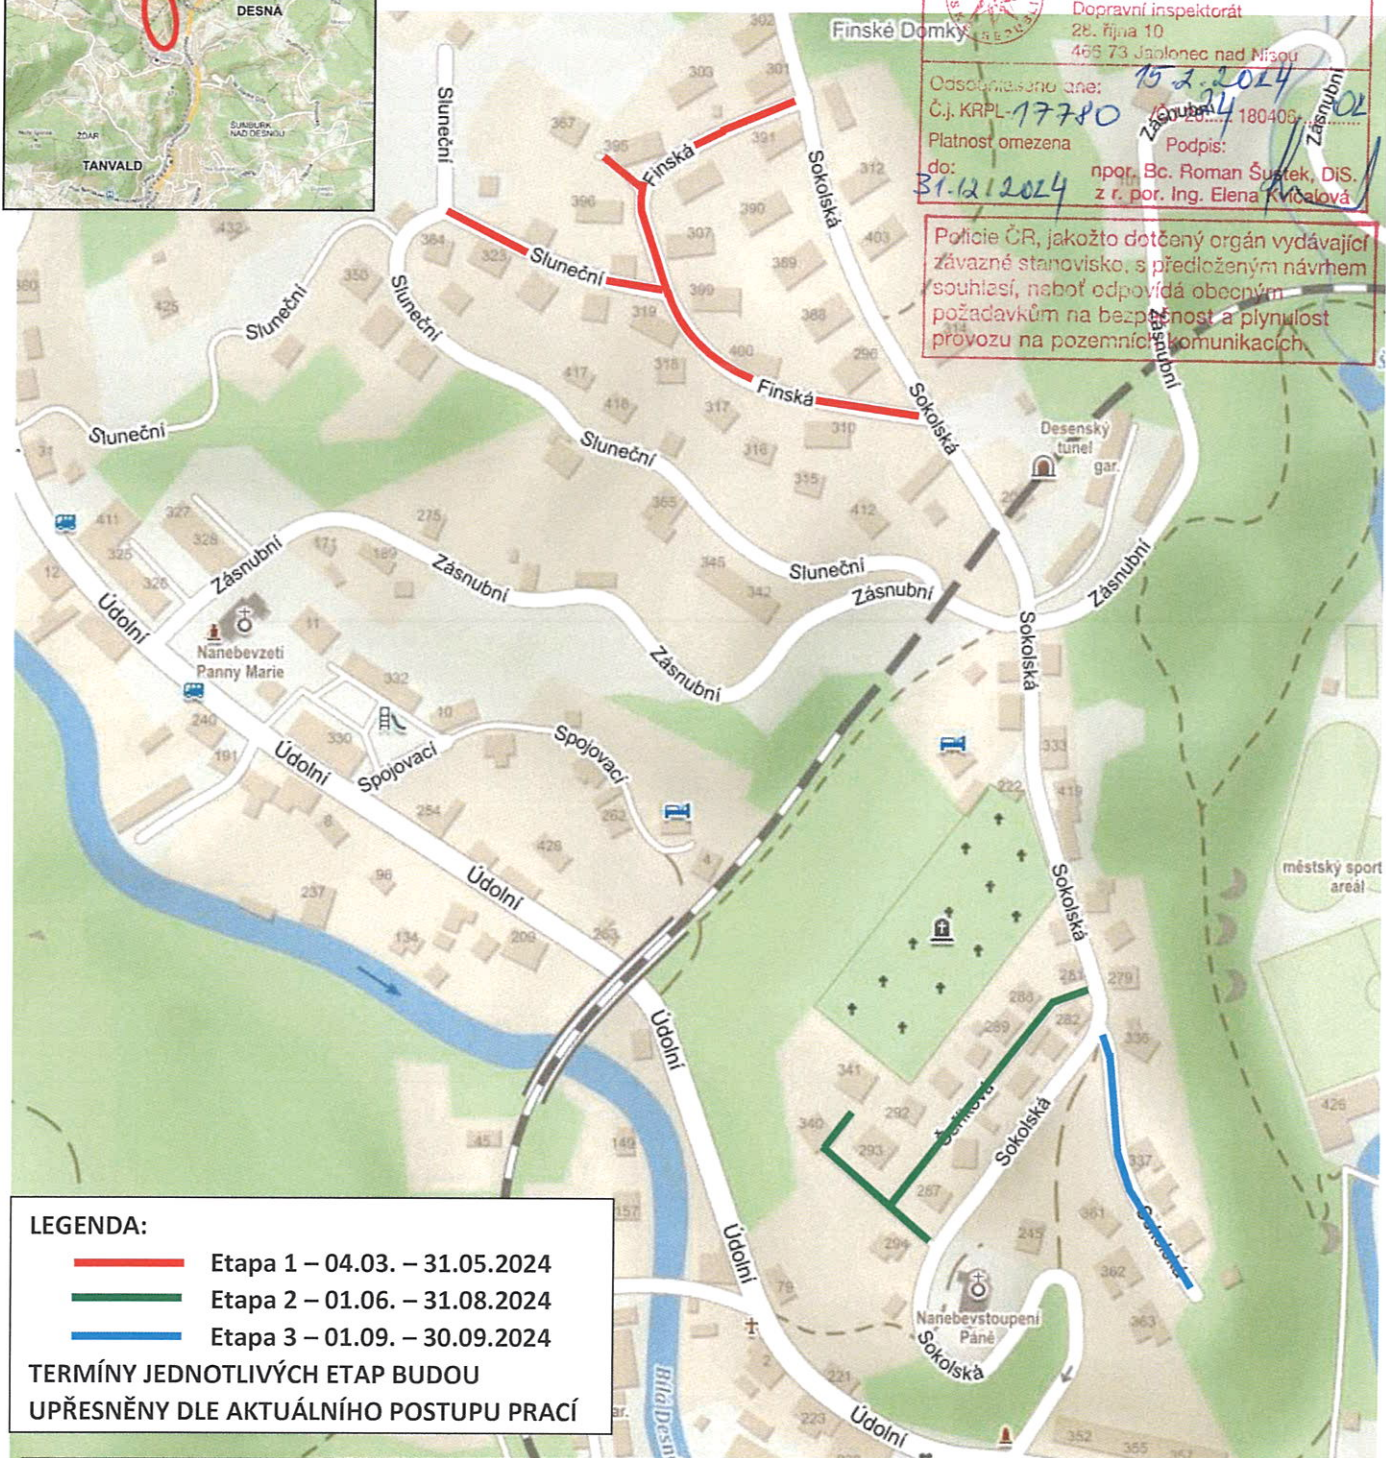


- LEGENDA:**
- Etapa 1 – 04.03. – 31.05.2024
 - Etapa 2 – 01.06. – 31.08.2024
 - Etapa 3 – 01.09. – 30.09.2024
- TERMÍNY JEDNOTLIVÝCH ETAP BUDOU UPŘESNĚNY DLE AKTUÁLNÍHO POSTUPU PRACÍ


Poznámka

Veškeré výkopy (rýhy) budou oploceny mobilním oplocením. Přístup k jednotlivým nemovitostem bude zachován, přístup přes výkopy bude umožněn osazením mobilní lávky se zábradlím. => E13 "Mimo vozidla s povolením starby" (doporučení)

Etapa 1 – ulice Finská, Sluneční – úplná uzavírka – posuvné pracovní místo v délce max. 50 m – varianta A

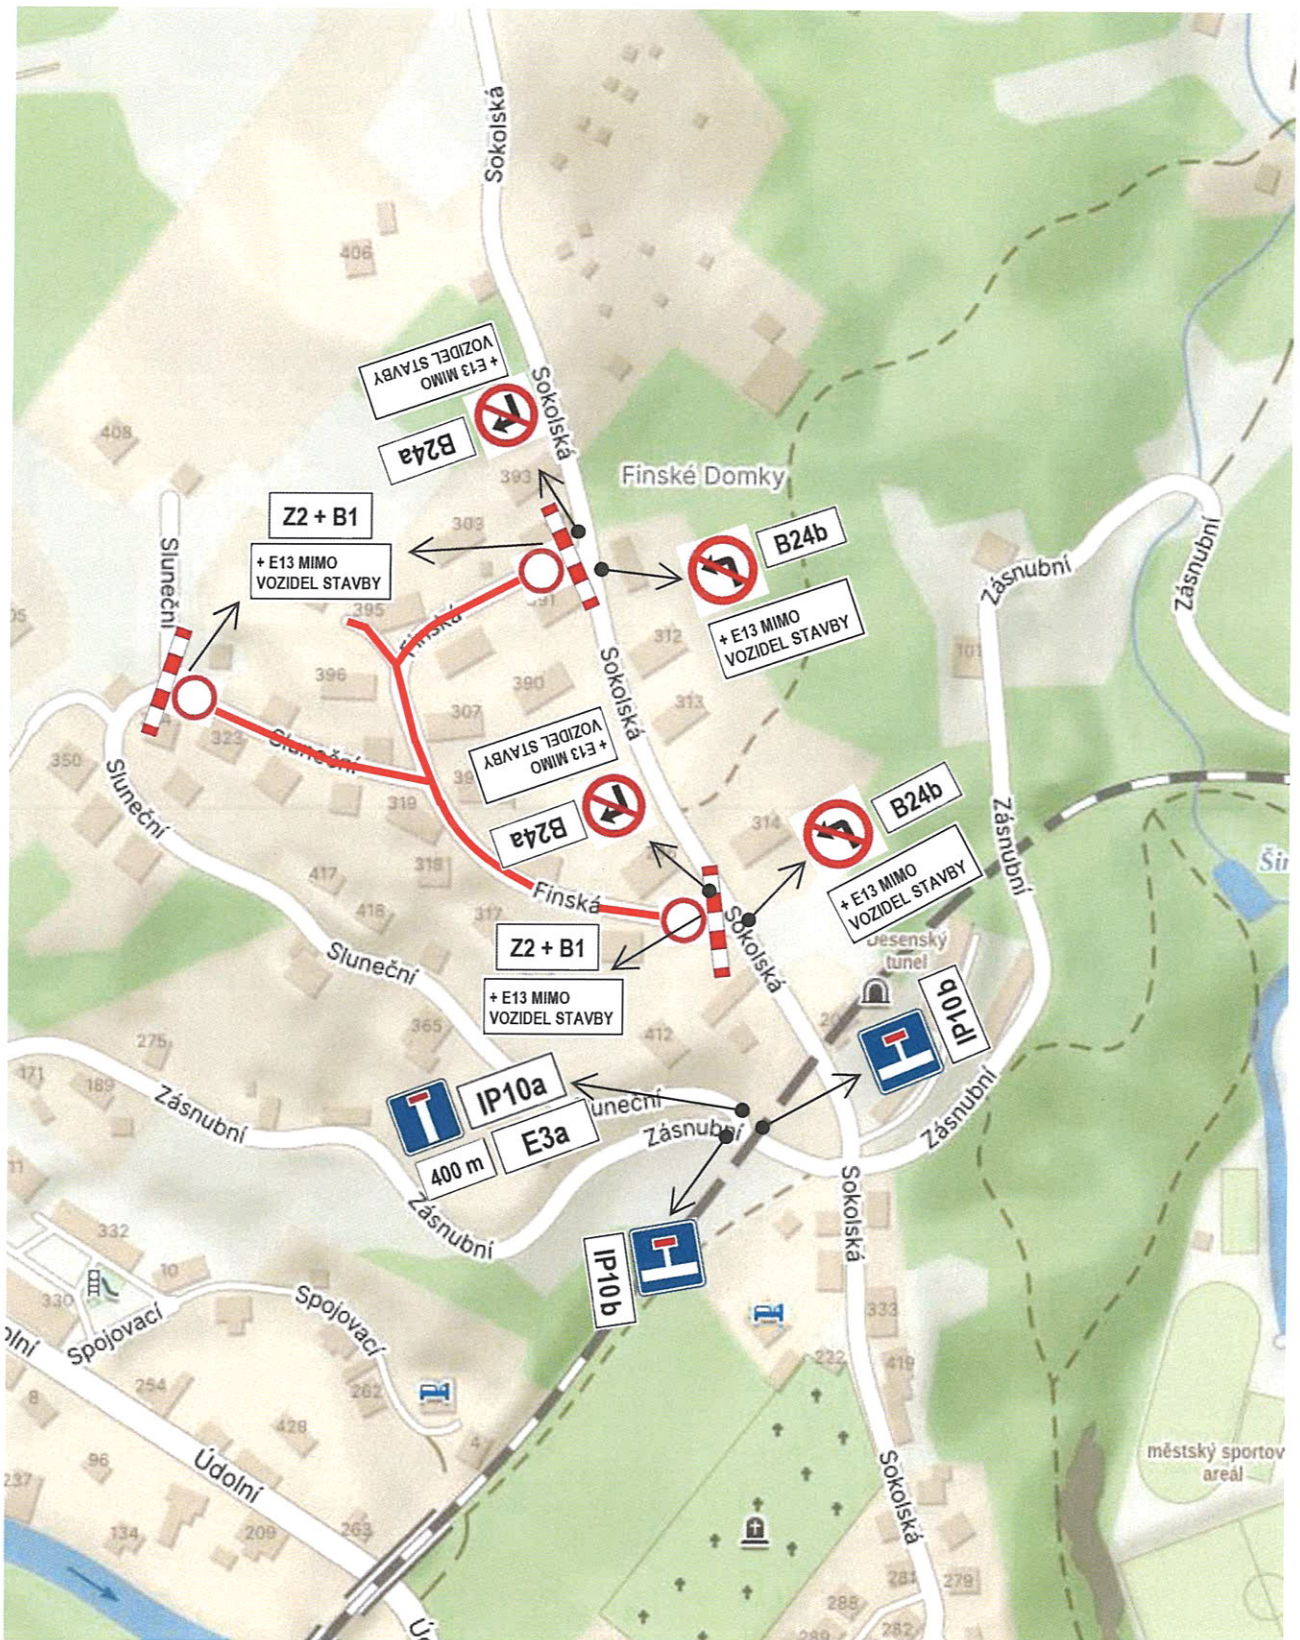


Etapa 1 – ulice Finská, Sluneční – úplná uzavírka – posuvné pracovní místo v délce max. 50 m – varianta B

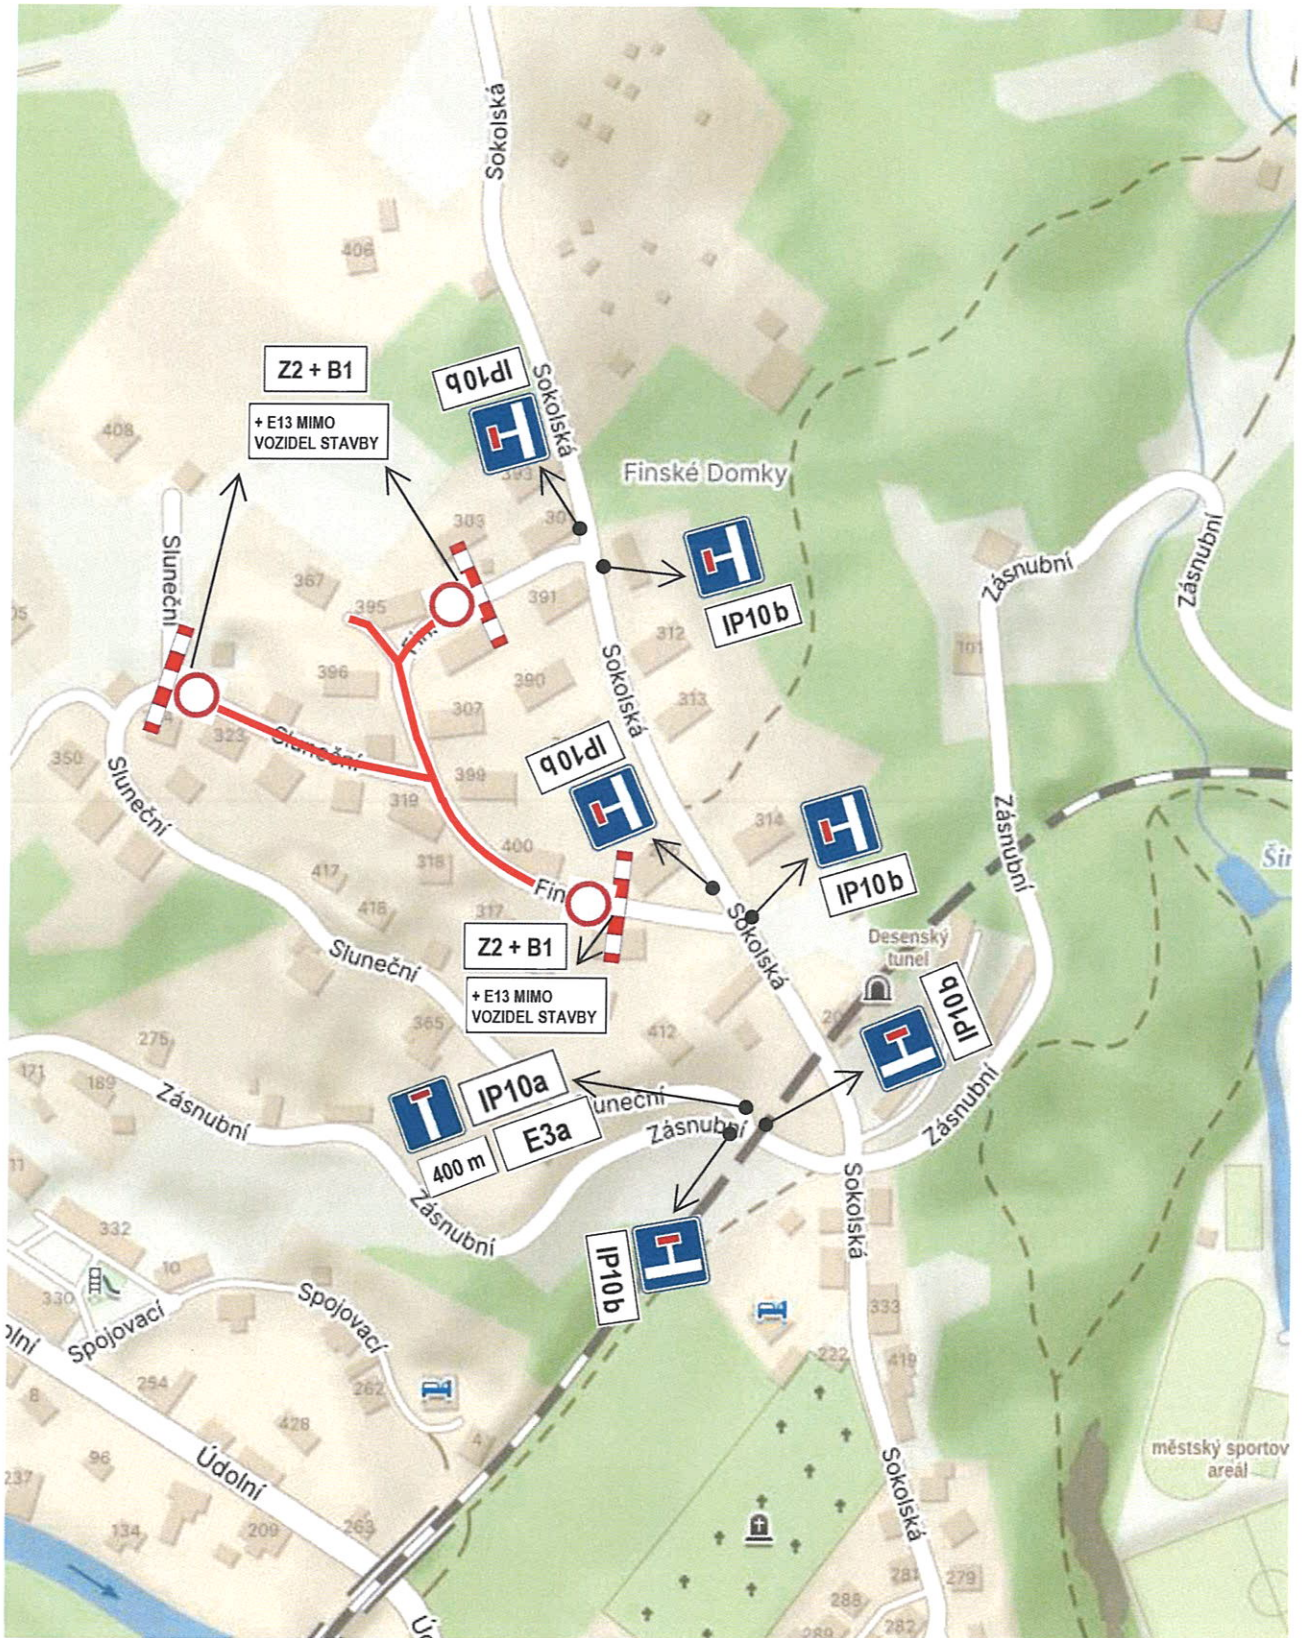

Etapa 2 – ulice Šeříková – úplná uzavírka – posuvné pracovní místo v délce max. 50 m – varianta A



Etapa 2 – ulice Šeříková – úplná uzavírka – posuvné pracovní místo v délce max. 50 m – varianta B

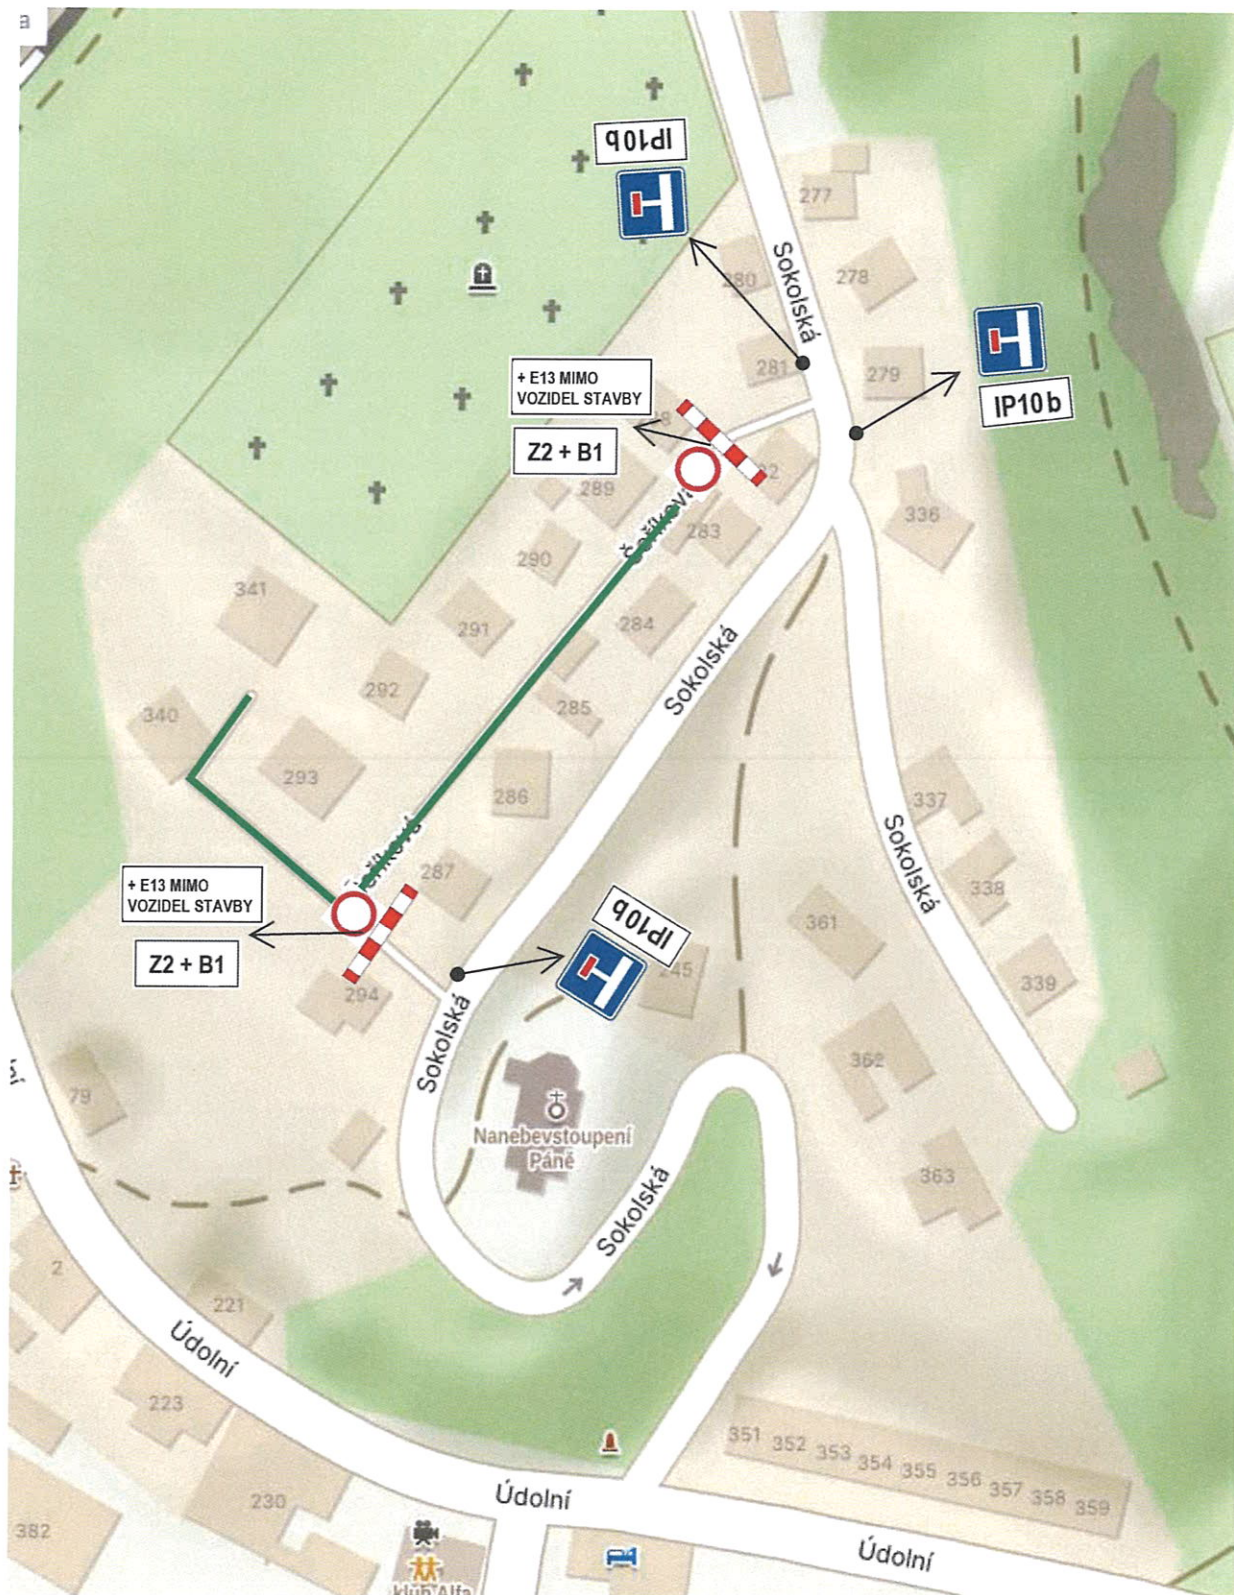

Etapa 3 – ulice Sokolská – úplná uzavírka – posuvné pracovní místo v délce max. 50 m – varianta A



Etapa 3 – ulice Sokolská – úplná uzavírka – posuvné pracovní místo v délce max. 50 m – varianta B

