



VS Chrudim
Vodárenská společnost Chrudim, a.s.

Vodárenská společnost Chrudim, a.s.
Novoměstská 626
537 28 Chrudim

Desná Situace vodovodu - 1.část M 1:500

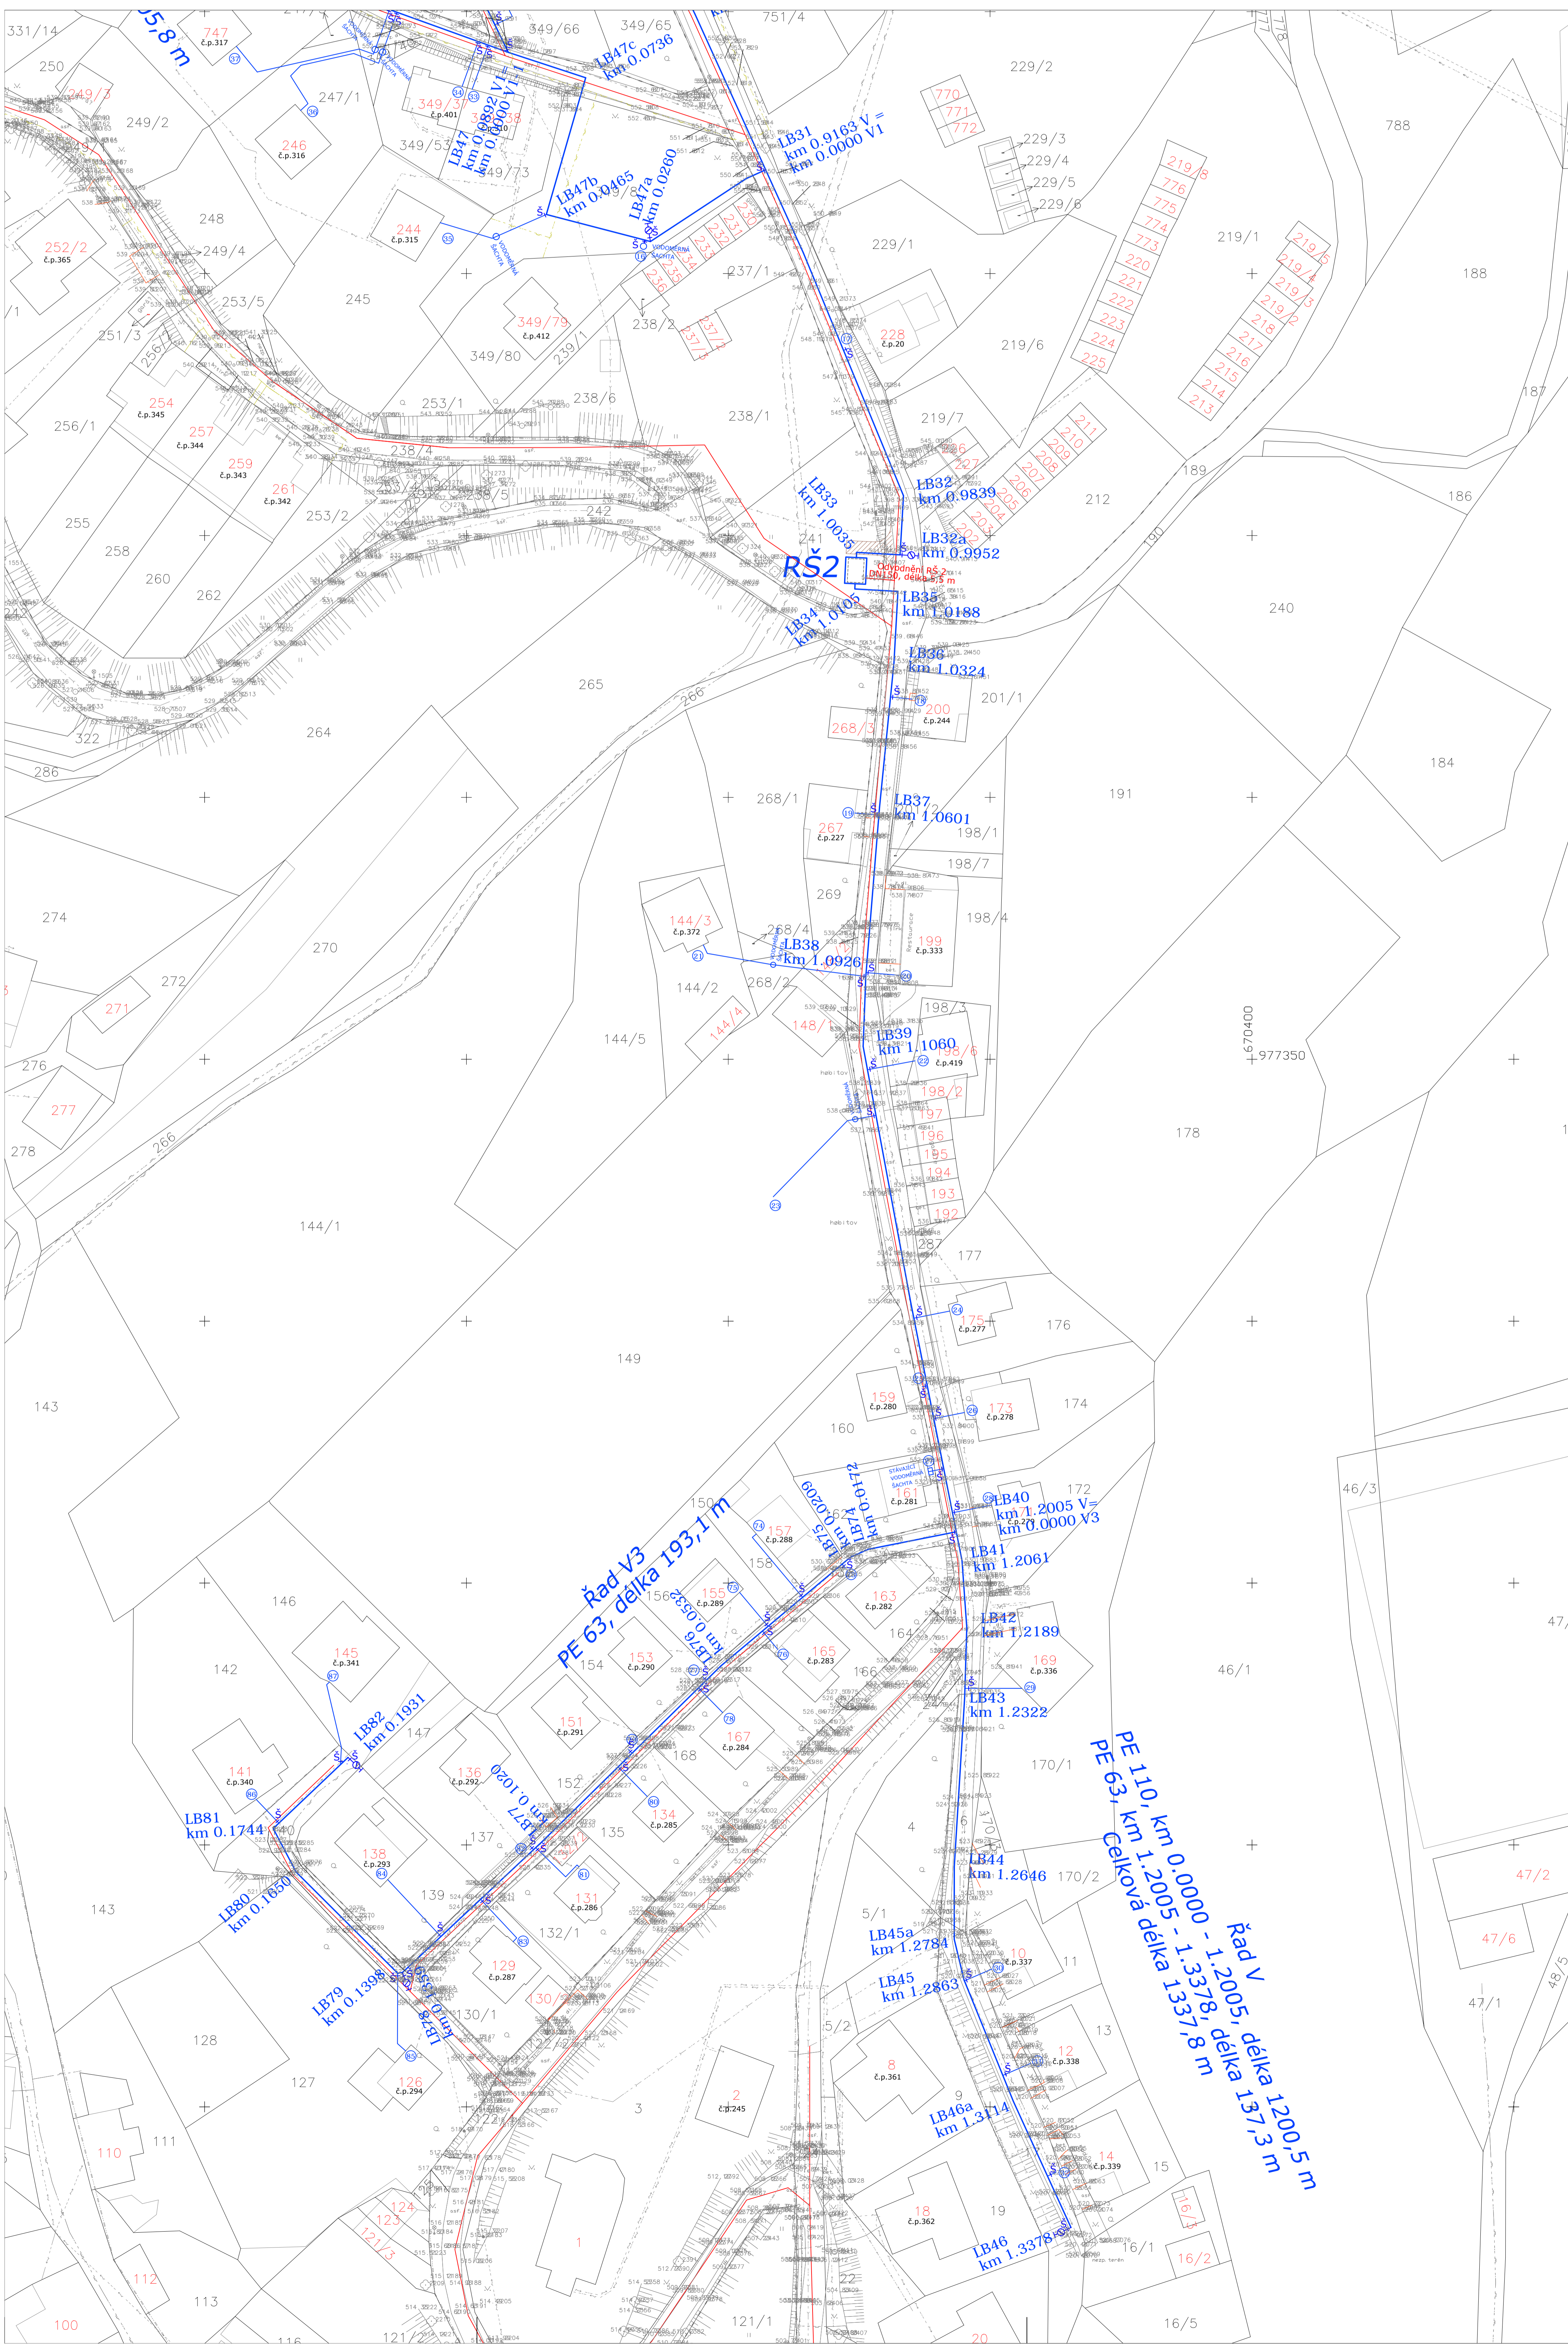

Klad listů:

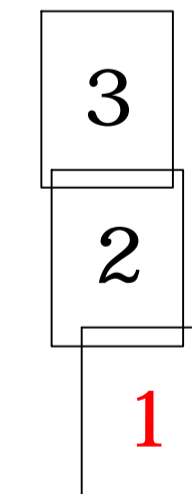

Legenda:

Navrhované inženýrské sítě

- RŠ Trasa vodovodu
- LB1 Redukční šachta
- 0.0285 Lomový bod
- K Staničení
- +S Kábel, vzdušník
- S Šoup
- +V Vodovodní přípojka s vodoměrnou šachtou
- V Čisto vodovodní přípojky
- Trasa kanalizace

Stávající inženýrské sítě

- Stávající kanalizace
- Stávající vodovod
- Plynovod
- Vedení NN nadzemní
- Vedení NN podzemní
- Vedení VN
- Telekomunikační kabel podzemní
- Telekomunikační kabel nadzemní
- Kabel VO

Poznámka:

Inženýrské sítě jsou zakresleny pouze orientačně. Dodavatel stavby je povinen před zahájením zemních prací zajistit jejich přesné výtčení u jednotlivých správců sítí.

Výškový systém Balt po vyrovnání.

Zořp. projektant:	Vypracoval:	Kreslil:	Kontroloval:	
Ing. M. Soudek, Ph.D.	Ing. J. Matějčková	Ing. J. Matějčková	Ing. J. Matějčková	
Místo: Desná	Kraj: Liberecký	Formát A4:	ED:44	
Investor: Město Desná		Datum:	04/2016	
Akce:	Desná	Stupeň:	DPS	
Název:	Odkanalizování a zásobení pitnou vodou	Číslo zakázky:		
		Číslo archivu:	1:500	
		Kótování v:		
	STAVEBNÍ SITUACE VODOVODU - 1.část	Číslo výkresu:	D.2.2.1	

