


**VS Chrudim**  
Vodárenská společnost Chrudim, a.s.

Vodárenská společnost Chrudim, a.s.  
Novoměstská 626  
537 28 Chrudim

## Desná Situace vodovodu - 2.část M 1:500

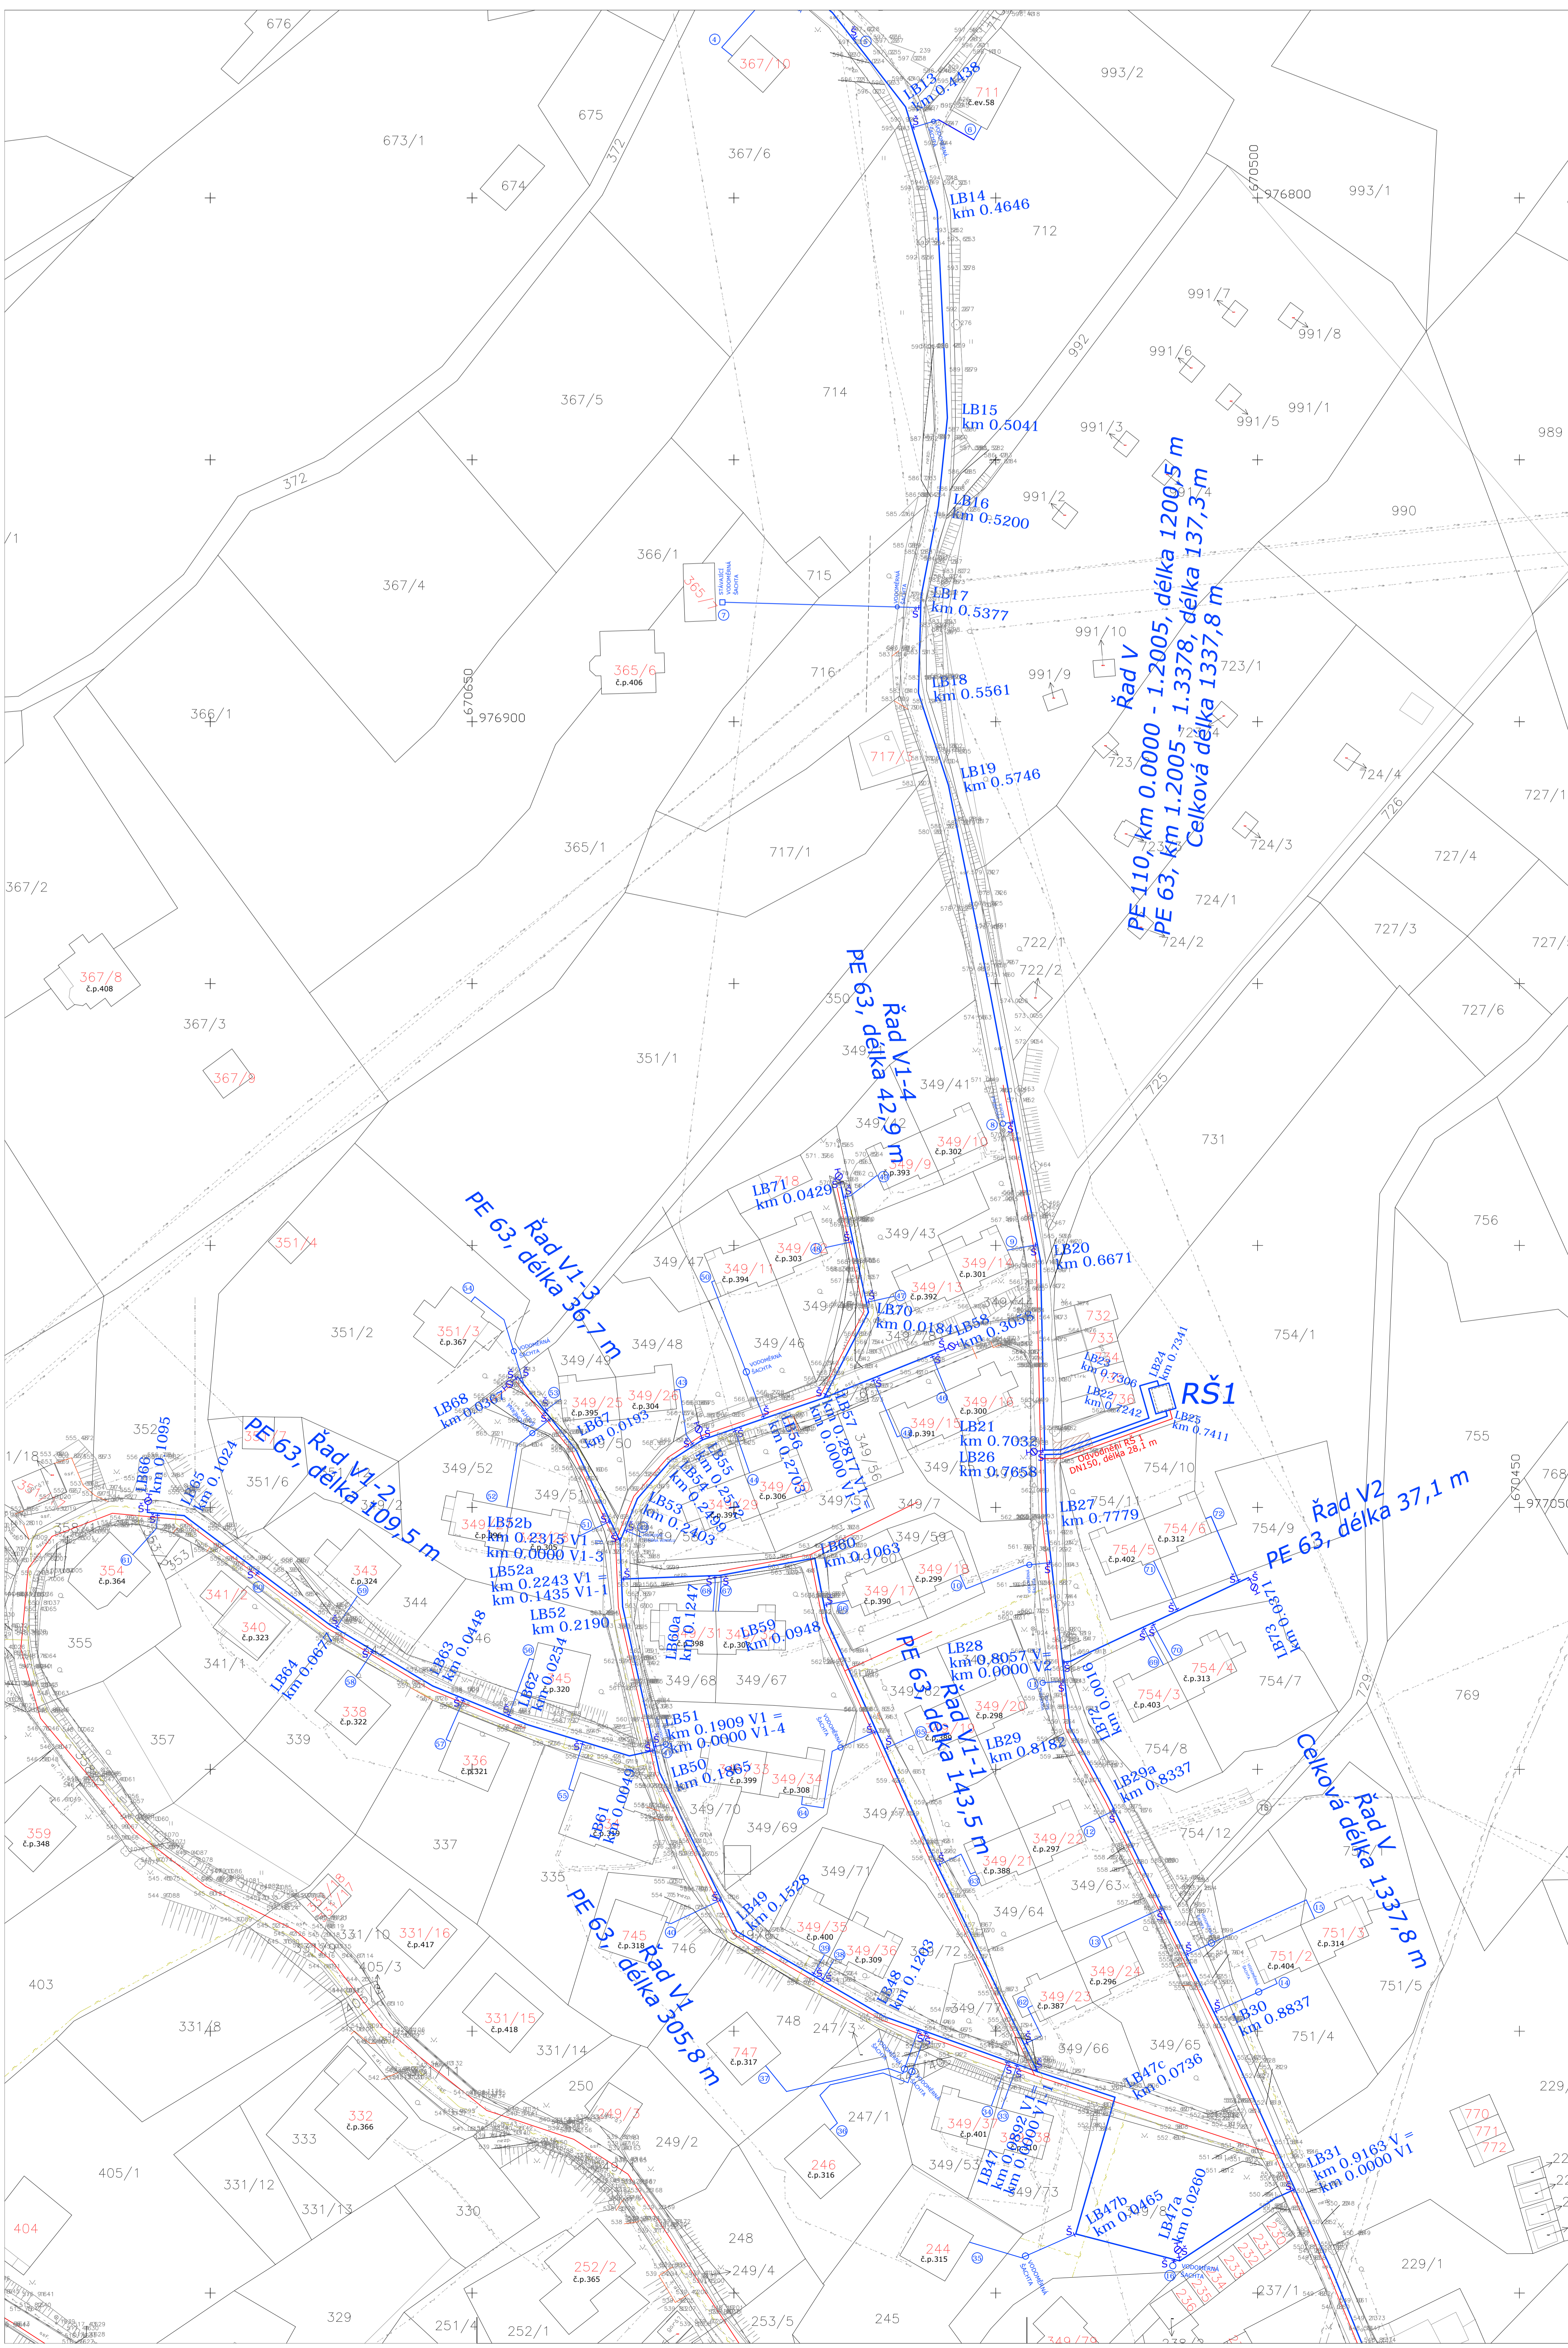

### Klad listů:



### Legenda:

- Navrhované inženýrské sítě**
- RŠ Trasa vodovodu
  - LB1 Redukční šachta
  - 0.0265 Lomový bod
  - K Staničník
  - V Vzdrušník
  - S Soudě Vodovodní přípojka s vodoměrnou šachtou
  - C Číslo vodovodní přípojky
  - — Trasa kanalizace
- Stávající inženýrské sítě**
- Navrhovaný plynovod
  - Stávající kanalizace
  - Stávající vodovod
  - Plynovod
  - Vedení NN nadzemní
  - Vedení NN podzemní
  - Vedení VN
  - Telekomunikační kabel podzemní
  - Telekomunikační kabel nadzemní
  - Kabel VO

### Poznámka:

Inženýrské sítě jsou zakresleny pouze orientačně. Dodavatel stavby je povinen před zahájením zemních prací zajistit jejich přesné výtčení u jednotlivých správců sítí.  
Výškový systém Balt po vyrovnání.

Zlep. projektant:	Vypracoval:	Kreslil:	Kontroloval:	
Ing. M. Soudek, Ph.D.	Ing. J. Matějčková	Ing. J. Matějčková		
Místo: Desná	Kraj: Liberecký	Formát: A4	Edice: 1:1A4	
Investor: Město Desná		Datum: 04/2016	DPS	
Akce: Desná		Číslo zakázky:		
		Číslo archivu:	1:500	
Název: STAVEBNÍ SITUACE VODOVODU - 2.část		Kótování v:		
		Číslo výkresu:	D.2.2.2	