


**VS Chrudim**  
Vodárenská společnost Chrudim, a.s.


Vodárenská společnost Chrudim, a.s.  
Novoměstská 626  
537 28 Chrudim

## Desná Situace vodovodu - 3.část M 1:500

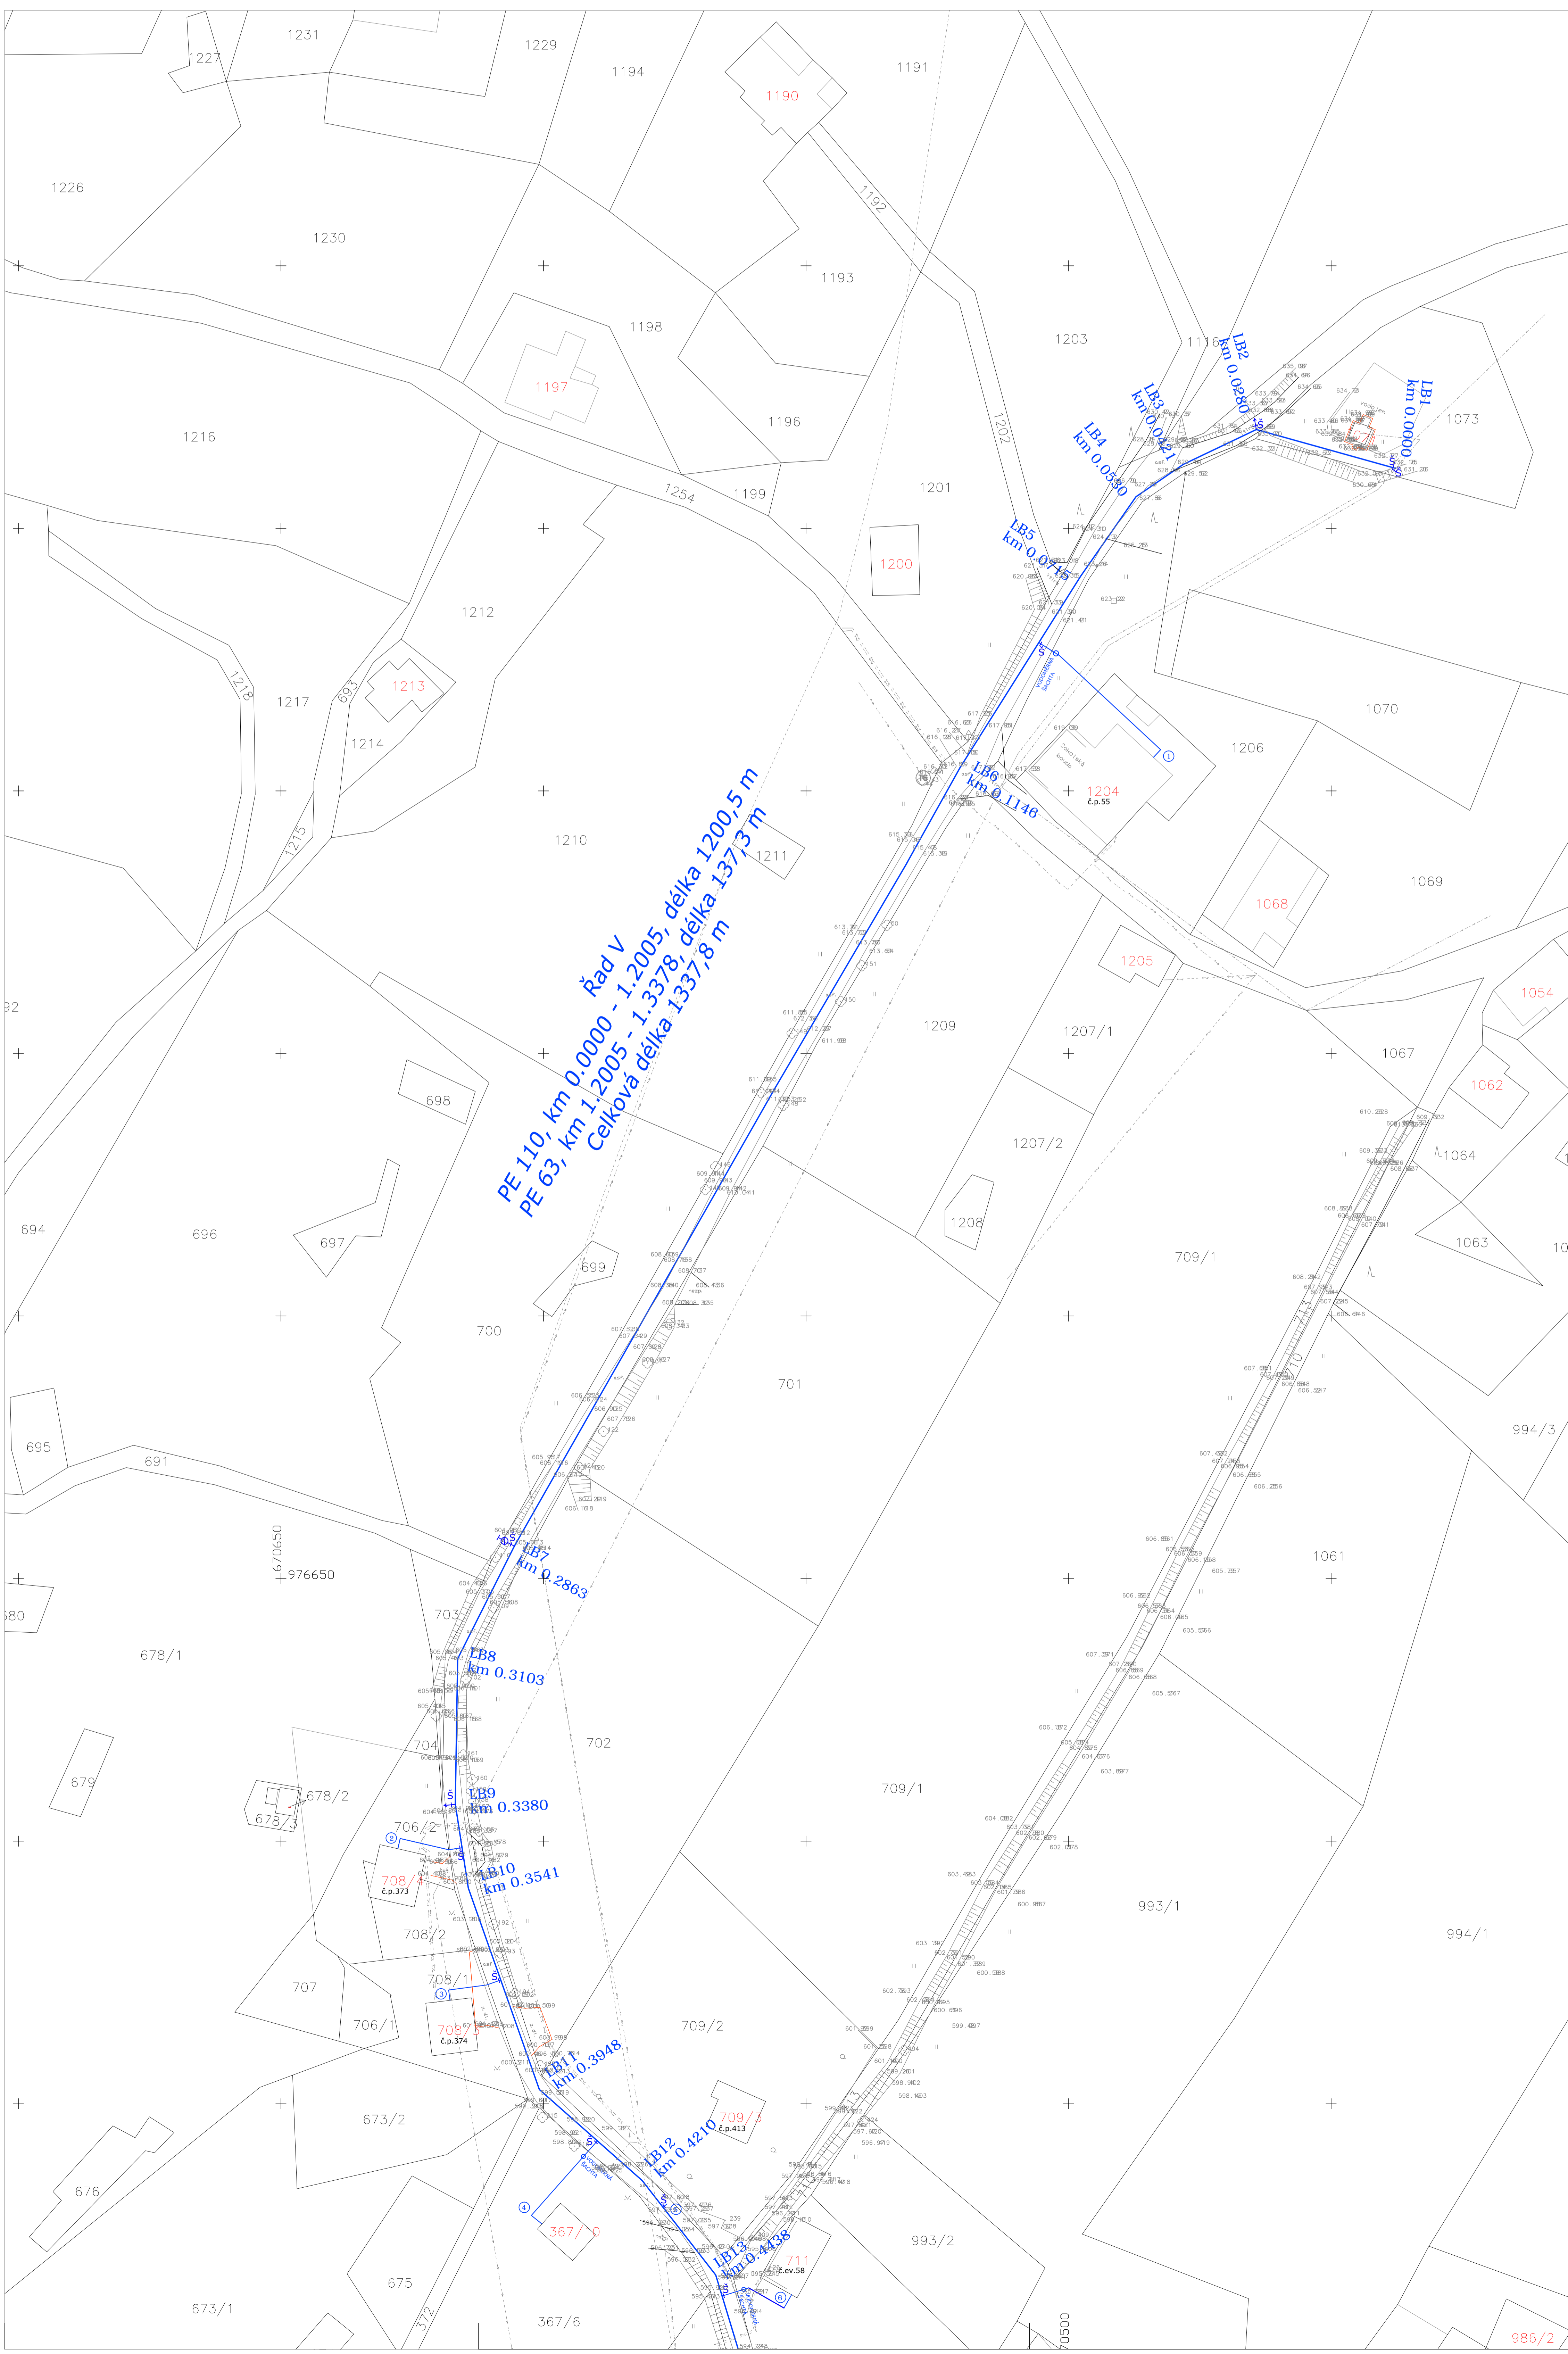

Řád V  
PE 110, km 0,0000 - 1,2005, délka 1200,5 m  
PE 63, km 1,2005 - 1,3378, délka 1373 m  
Celková délka 1377,8 m

### Klad listů:

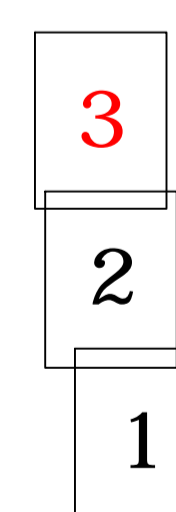

### Legenda:

Navrhované inženýrské sítě

- R5 Trasa vodovodu
- LB1 Redukční šachta
- 0.0265 Lomový bod
- S Staničení
- K Kábel, vzdušník
- S+K Soupě
- P Vodovodní přípojka s vodoměrnou šachtou
- C Číslo vodovodní přípojky
- K Trasa kanalizace

Stávající inženýrské sítě

- Stávající kanalizace
- Stávající vodovod
- Plynovod
- Vedení NN nadzemní
- Vedení NN podzemní
- Vedení VN
- Telekomunikační kabel podzemní
- Telekomunikační kabel nadzemní
- Kabel VO

### Poznámka:

Inženýrské sítě jsou zakresleny pouze orientačně. Dodavatel stavby je povinen před zahájením zemních prací zajistit jejich přesné výtčeni u jednotlivých správců sítí.  
Výškový systém Balt po vyrovnání.

Zořp. projektant:	Vypracoval:	Kreslil:	Kontroloval:	
Ing. M. Soudek, Ph. D.	Ing. J. Matějčková	Ing. J. Matějčková		
Místo: Desná	Kraj: Liberecký	Formát: A4	Edice:	
Investor: Město Desná		Datum: 04/2016		
Akce: <b>Desná</b>		Stupeň: DPS		
<b>Odkanalizování a zásobení pitnou vodou</b>		Číslo zakázky:		
Název: STAVEBNÍ SITUACE VODOVODU - 3.část		Číslo archivu:	1:500	
		Kótování v:		
		Číslo výkresu:	<b>D.2.2.3</b>	

